



PŮDORYS 1.N.P.

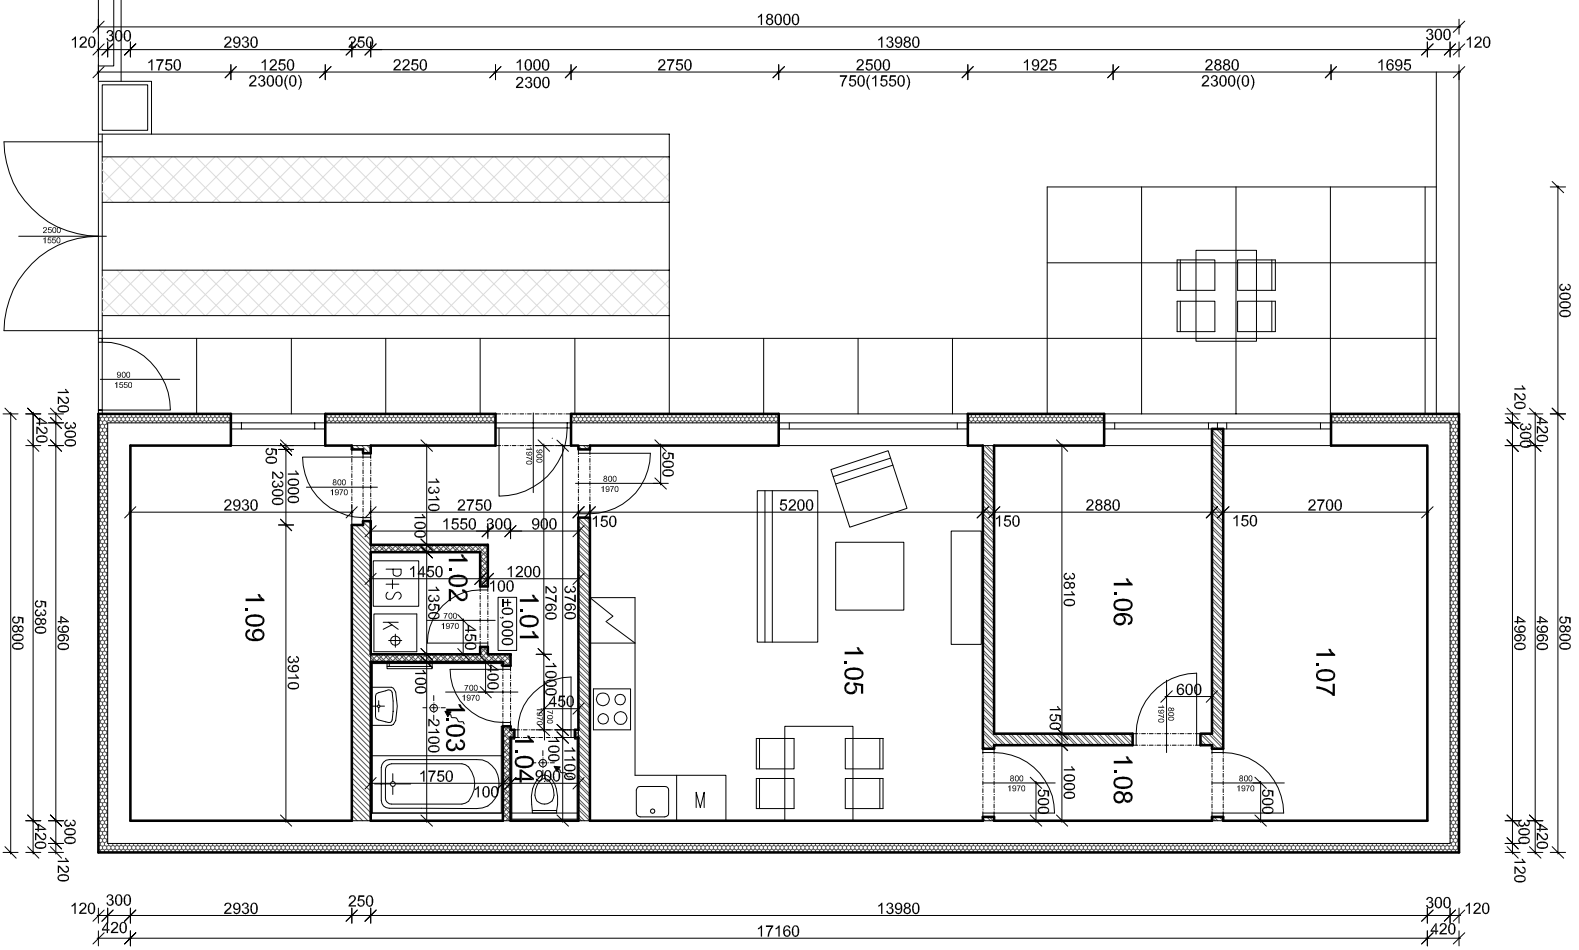

LEGENDA MÍSTNOSTÍ

OZN.	NAZEV MÍSTNOSTI	PLOCHA [m ²]
1.01	ZADVEŘÍ	6,76
1.02	TECH. MÍSTNOST	1,96
1.03	KOUPELNA	3,68
1.04	WC	0,99
1.05	OBYTNÁ MÍSTNOST	25,91
1.06	LOŽNICE	11,41
1.07	LOŽNICE	13,83
1.08	CHODBA	3
1.09	LOŽNICE	14,95
CELKOVÁ PLOCHA		82,49

POHLED JIHOZÁPADNÍ (SEVEROVÝCHODNÍ)

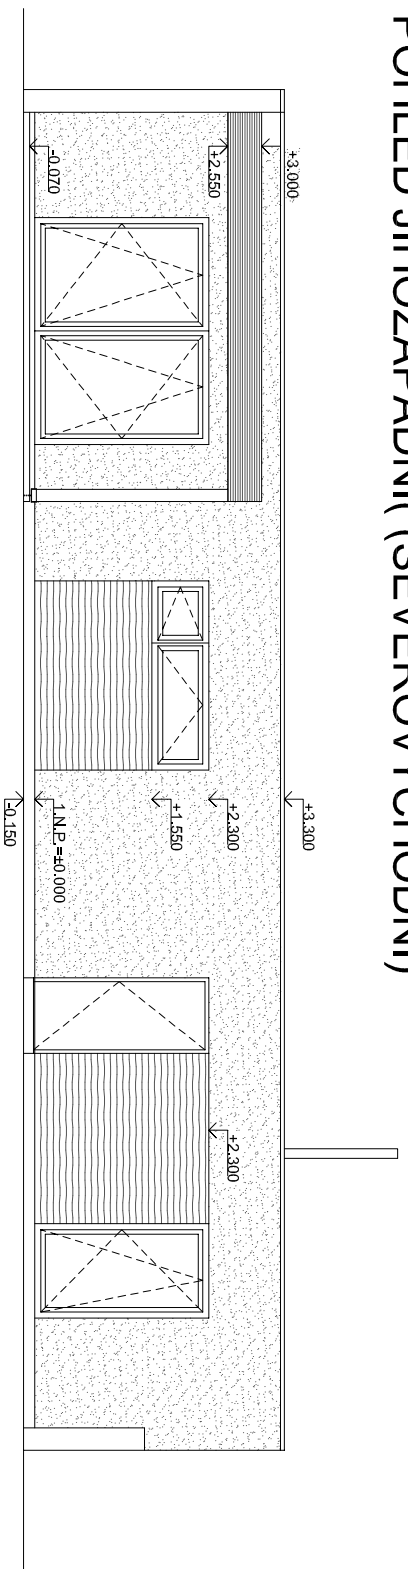

POHLED JIHOVÝCHODNÍ

