


RODINNÉ DOMY

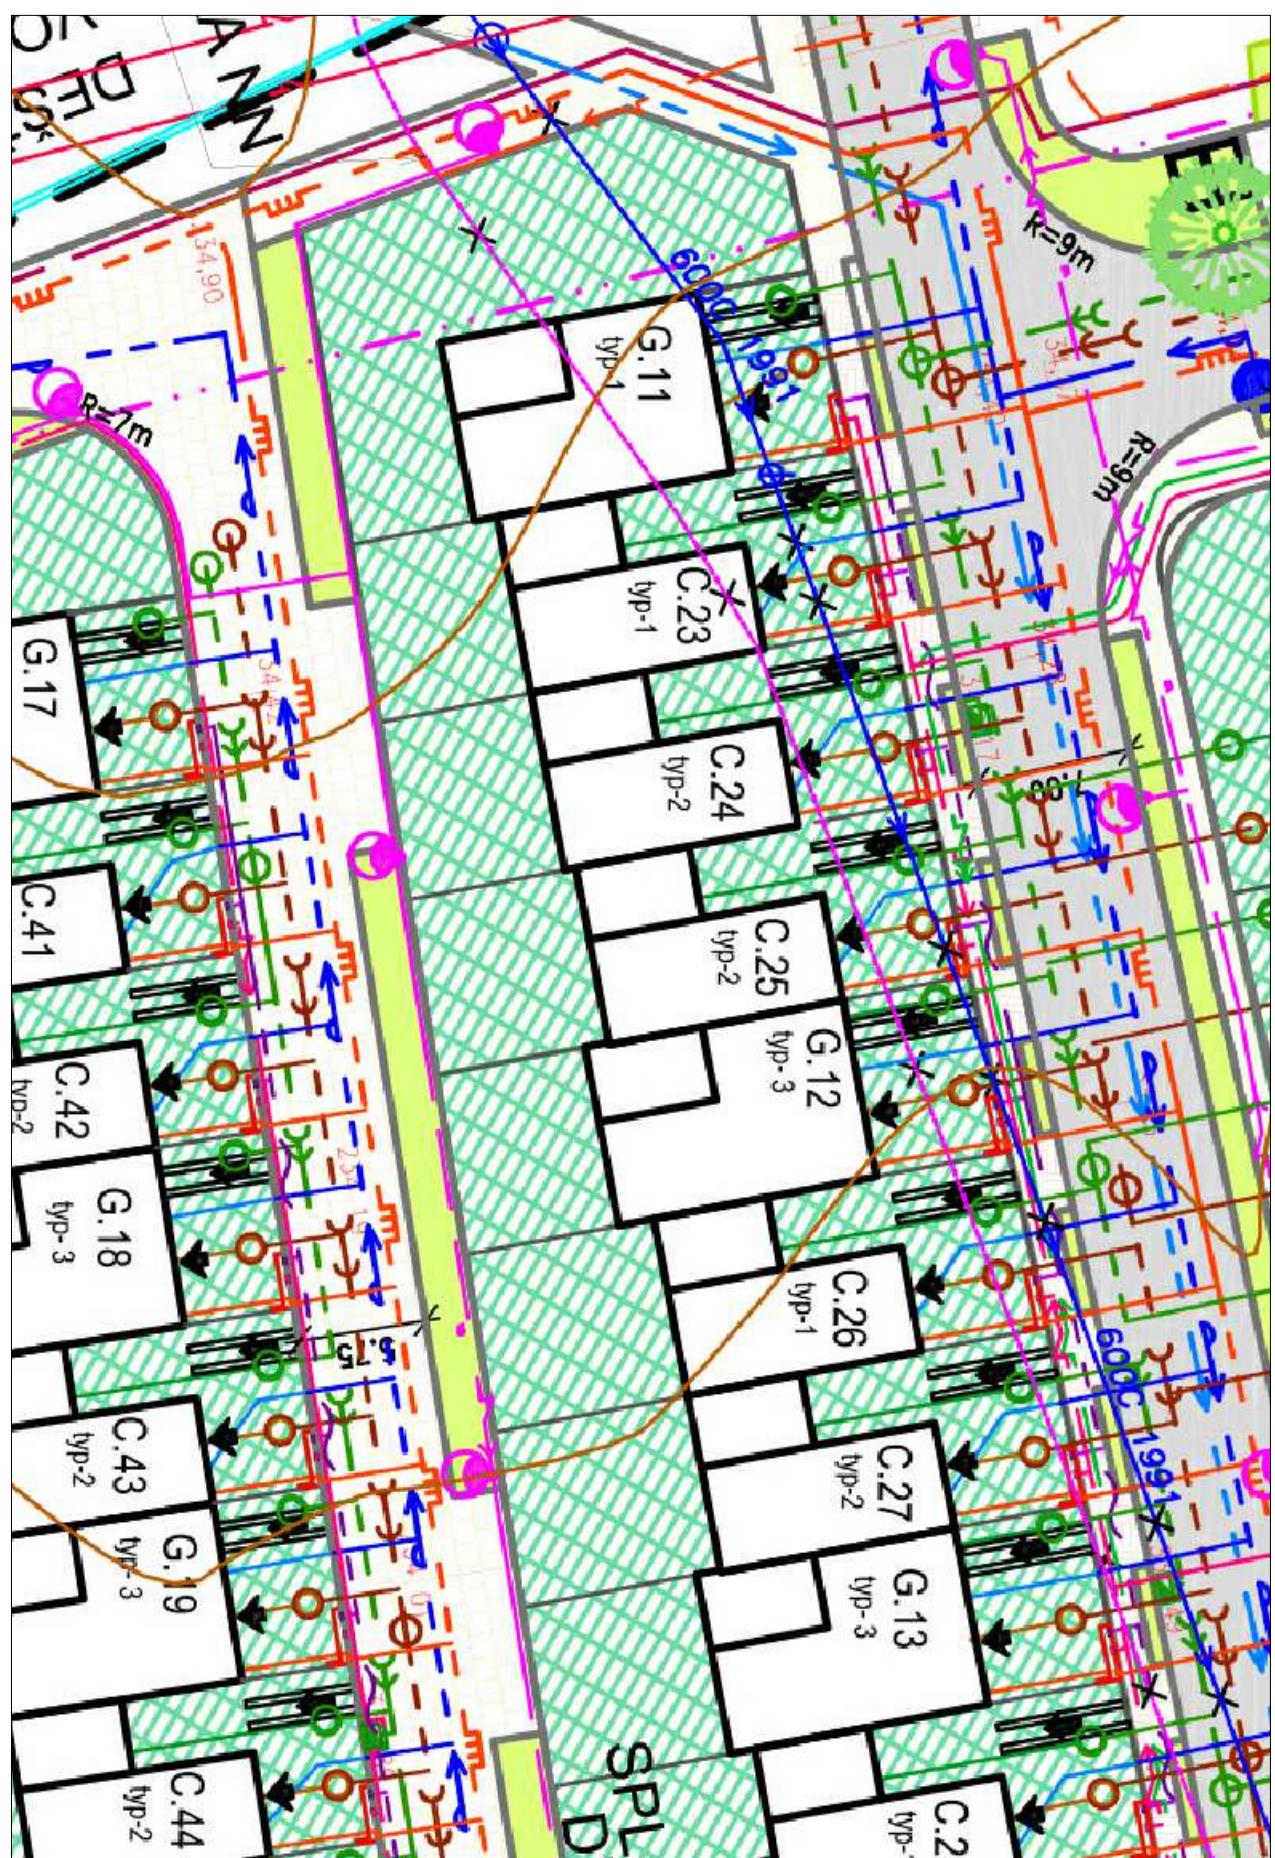

G. 11 plocha pozemku	346,43m ²
zastavění plocha domem	96,76m ²
zpevněné plochy	12,72m ²
Celkem zastaveno:	109,48 => 31,6%
C.23 plocha pozemku	187,714m ²
zastavění plocha domem	68,52m ²
zpevněné plochy	13,92m ²
Celkem zastaveno:	82,44 => 43,92%
C.24 plocha pozemku	191,72m ²
zastavění plocha domem	68,52m ²
zpevněné plochy	14,4m ²
Celkem zastaveno:	82,92 => 53,25%
C.25 plocha pozemku	195,01m ²
zastavění plocha domem	68,52m ²
zpevněné plochy	14,16m ²
Celkem zastaveno:	82,68 => 42,4%
G.12 plocha pozemku	201,02m ²
zastavění plocha domem	95,67m ²
zpevněné plochy	14,16m ²
Celkem zastaveno:	109,83 => 54,64%
C.26 plocha pozemku	203,47m ²
zastavění plocha domem	68,52m ²
zpevněné plochy	14,16m ²
Celkem zastaveno:	82,68 => 40,63%
C.27 plocha pozemku	205,65m ²
zastavění plocha domem	68,52m ²
zpevněné plochy	13,92m ²
Celkem zastaveno:	82,44 => 40,08%
G.13 plocha pozemku	211,07m ²
zastavění plocha domem	95,67m ²
zpevněné plochy	14,76m ²
Celkem zastaveno:	110,43 => 52,32%