



PŮDORYS 1.N.P.

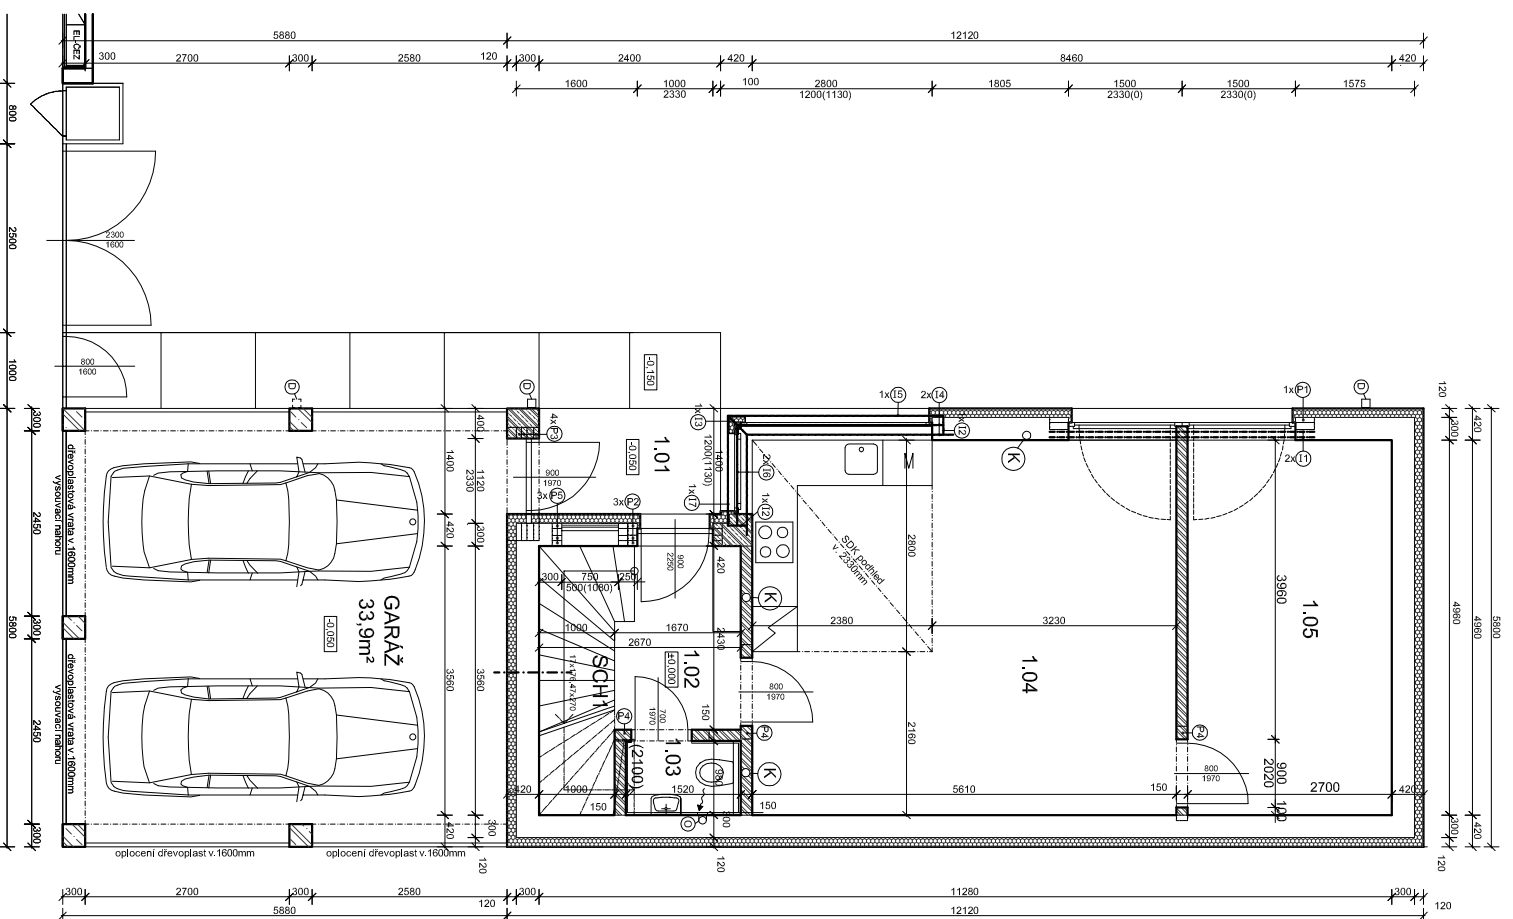

LEGENDA MÍSTNOSTI

OZNAZENÍ MÍSTNOSTI	PLOCHA [m ²]
1.01 ZAVĚTRÍ	3.63
1.02 ZÁVĚTRÍ	4.08
1.03 WC	1.59
1.04 OBÝVAČÍ POKOJ	28.33
1.05 KUCHYNSKÝ KOKT	13.65
SCH1 SCHODIŠTĚ	3.82
CELKOVÁ PLOCHA	55.1

PŮDORYS 2.N.P.

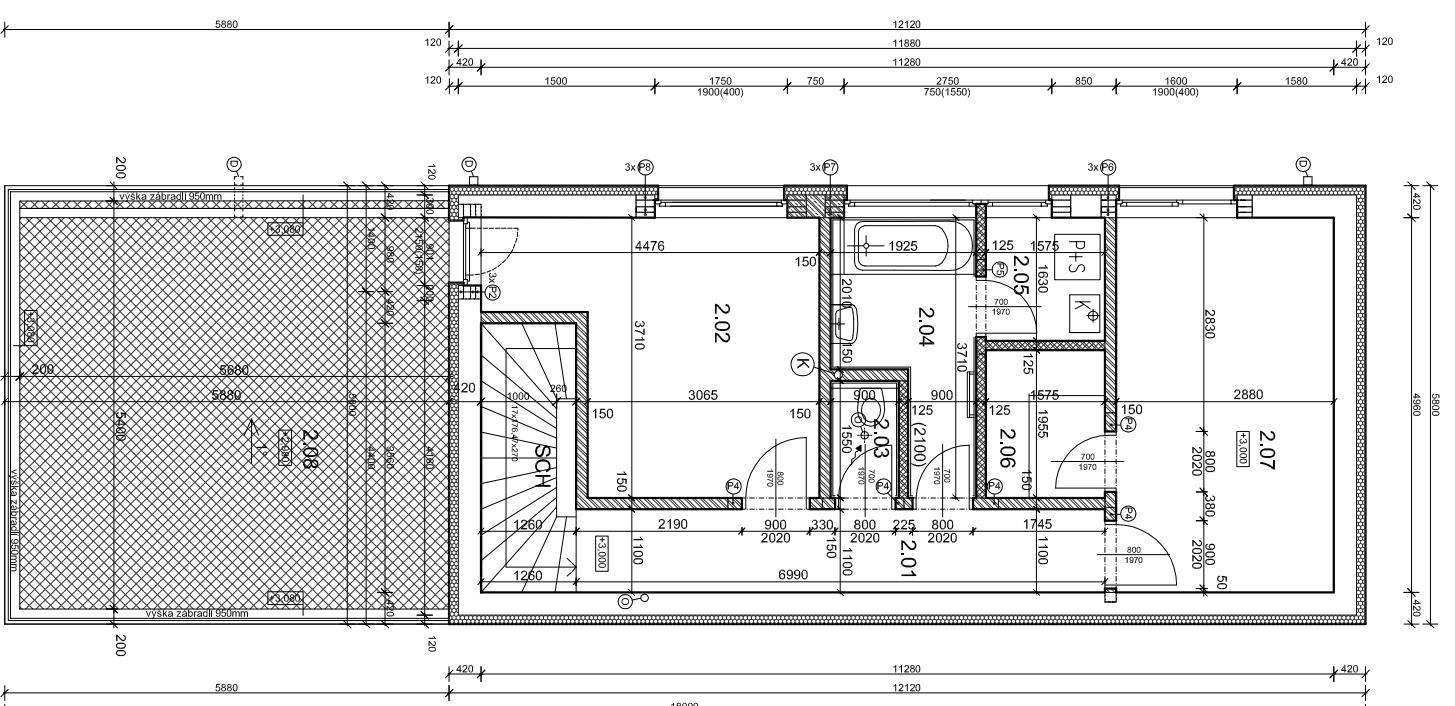

LEGENDA MÍSTNOSTI

OZNAZENÍ MÍSTNOSTI	PLOCHA [m ²]
2.01 HALA	8.14
2.02 LOŽNICE	13.3
2.03 WC	1.4
2.04 KUCHYŇENA	5.48
2.05 TECHNICKÁ MÍSTNOST	2.57
2.06 ŠATNA	3.08
2.07 LOŽNICE	14.39
2.08 TERASA	30.67
SCH1 SCHODIŠTĚ	3.94
CELKOVÁ PLOCHA	82.88