


# PŮDORYS 1.N.P.

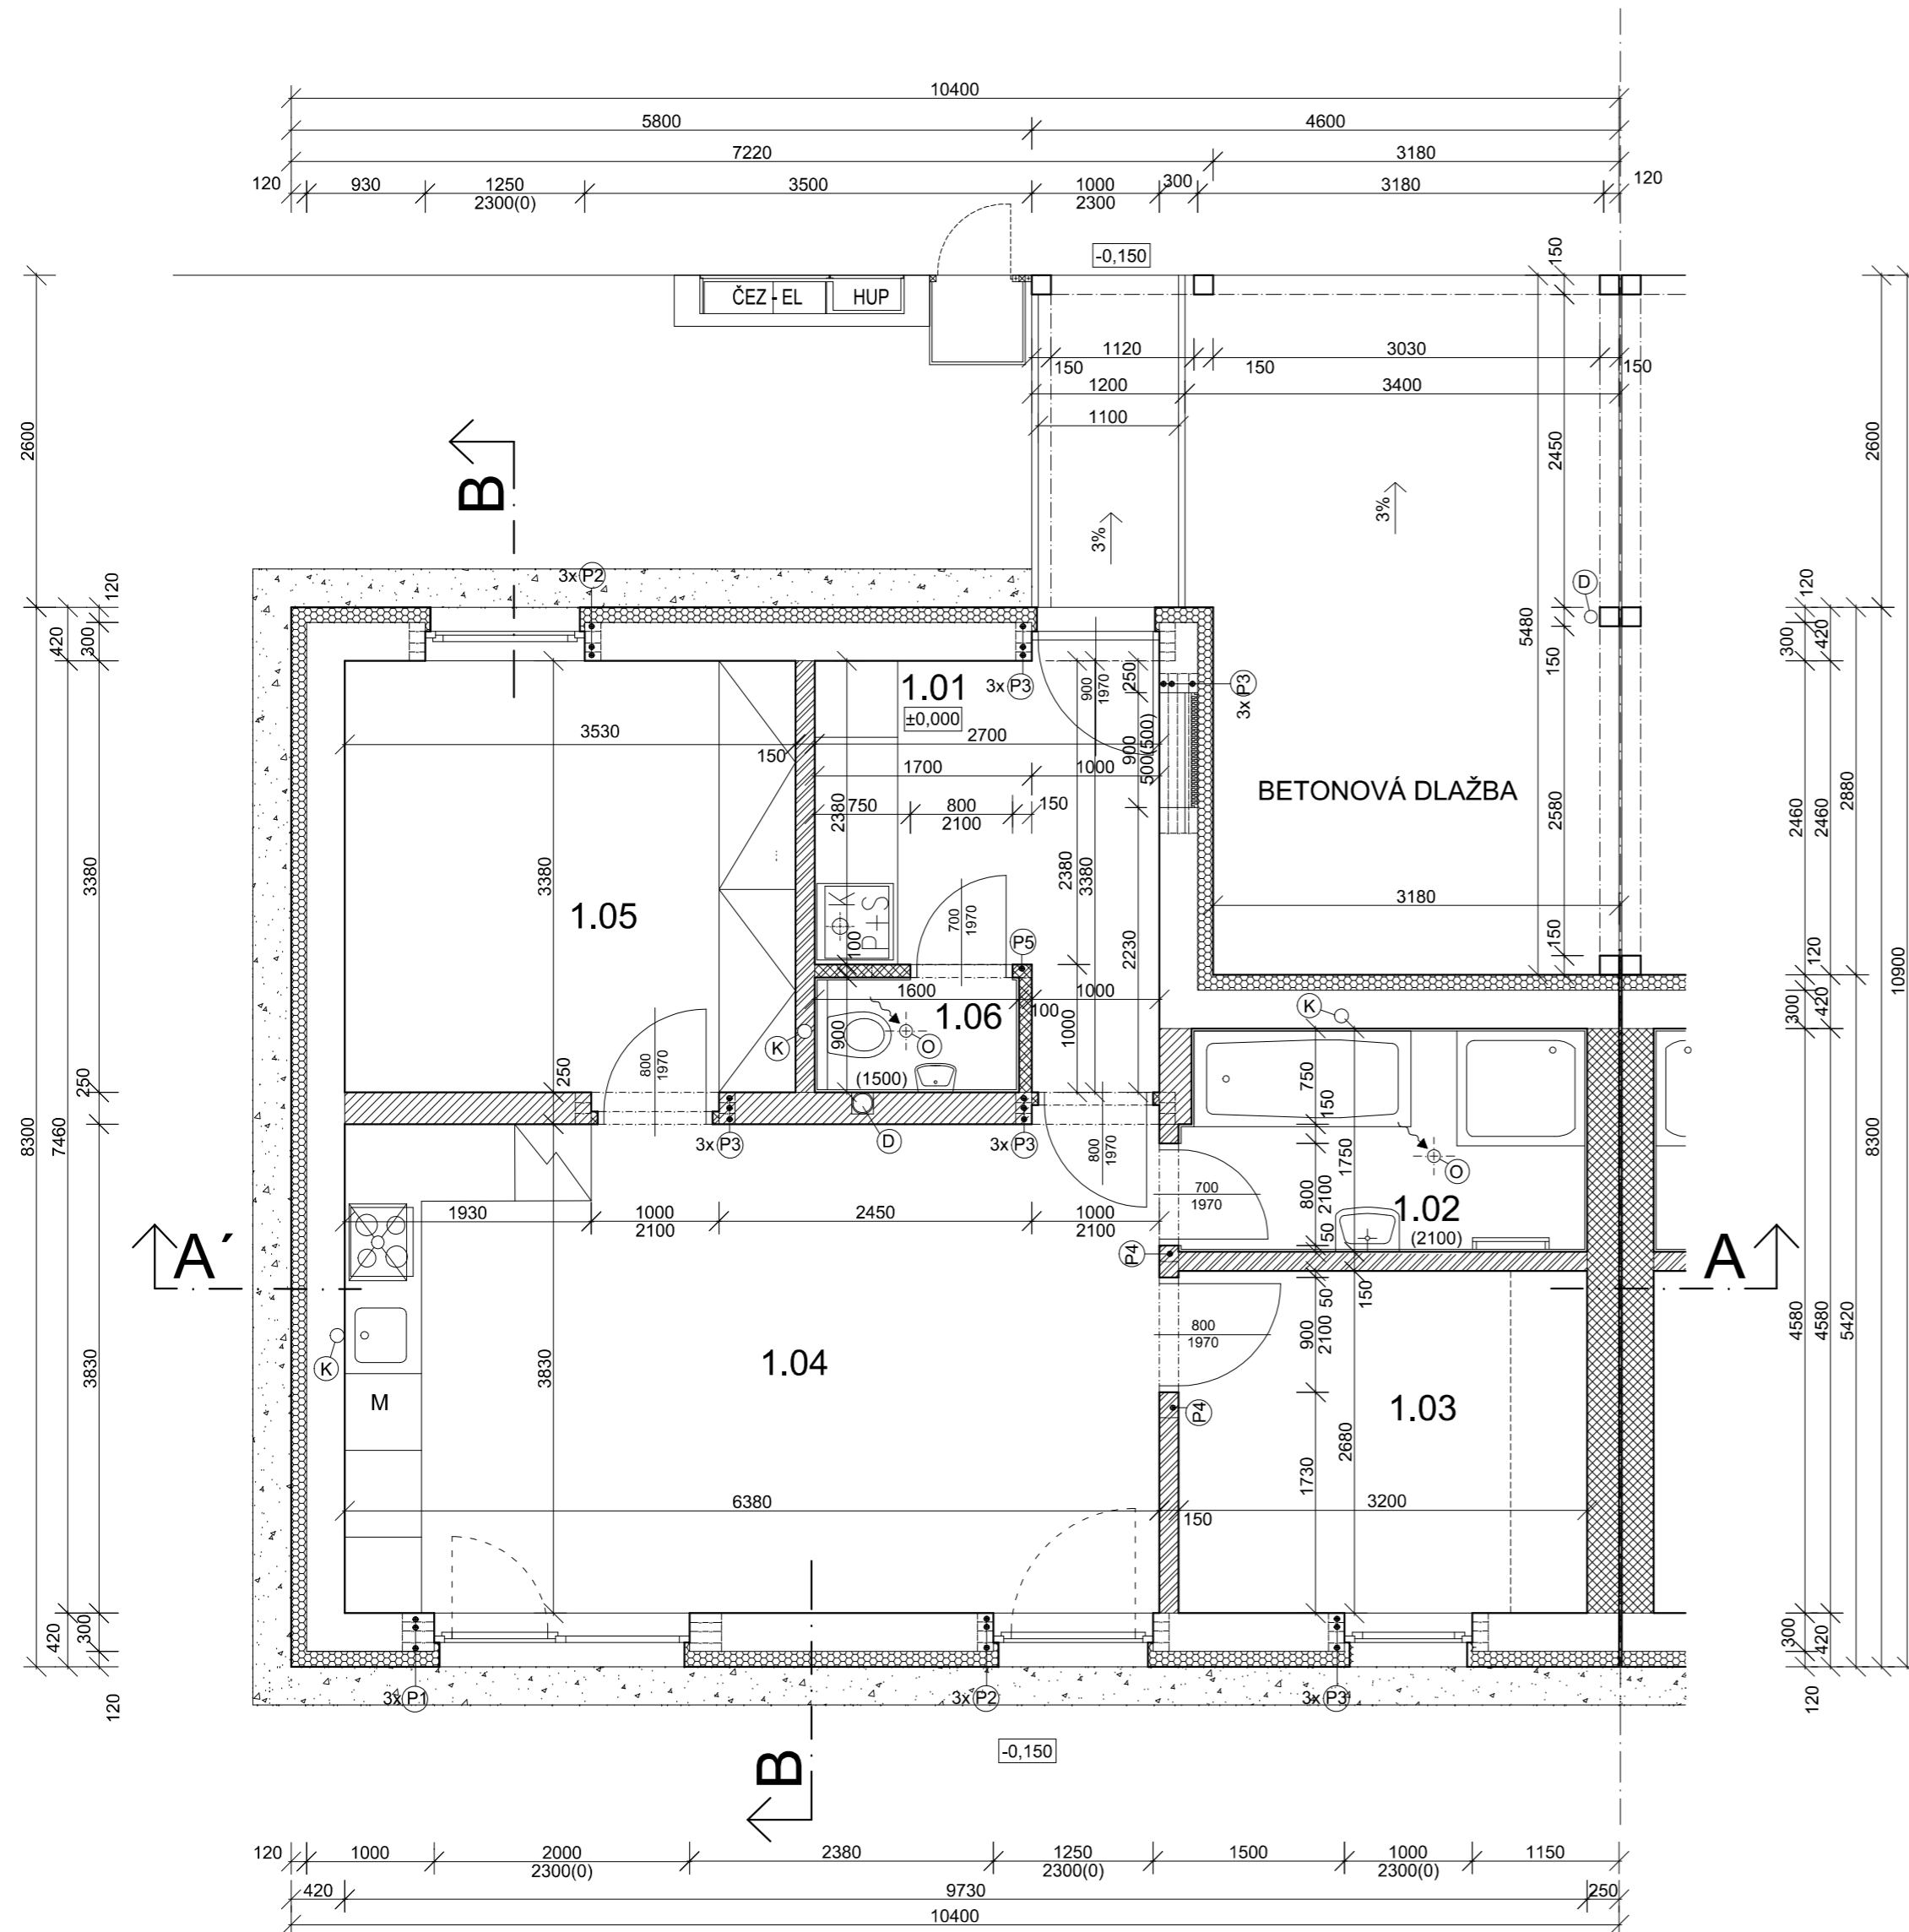

## LEGENDA MÍSTNOSTÍ

OZN	NÁZEV MÍSTNOSTI	PLOCHA [m.]	PODLAHA	POVRCH STĚN	POVRCH STROPŮ	POZNÁMKY
1.01	ZÁDVEŘÍ	7,66	KERAMICKÁ DLAŽBA	VÁPENNÁ ŠTUKOVÁ OMÍTKA	VÁPENNÁ ŠTUKOVÁ OMÍTKA	KERAMICKÝ SOKL
1.02	KOUPELNA	5,52	KERAMICKÁ DLAŽBA	VÁPENNÁ ŠTUKOVÁ OMÍTKA	VÁPENNÁ ŠTUKOVÁ OMÍTKA	KERAMICKÝ OBKLAD V. 2100MM
1.03	POKOJ	8,76	PLOVOUCÍ PODLAHA	VÁPENNÁ ŠTUKOVÁ OMÍTKA	VÁPENNÁ ŠTUKOVÁ OMÍTKA	DŘEVĚNÁ LIŠTA
1.04	OBÝVACÍ POKOJ + KUCHYŇSKÝ KOUT	25,45	PLOVOUCÍ PODLAHA	VÁPENNÁ ŠTUKOVÁ OMÍTKA	VÁPENNÁ ŠTUKOVÁ OMÍTKA	DŘEVĚNÁ LIŠTA
1.05	LOŽNICE	12,08	PLOVOUCÍ PODLAHA	VÁPENNÁ ŠTUKOVÁ OMÍTKA	VÁPENNÁ ŠTUKOVÁ OMÍTKA	DŘEVĚNÁ LIŠTA
1.06	WC	1,51	KERAMICKÁ DLAŽBA	VÁPENNÁ ŠTUKOVÁ OMÍTKA	VÁPENNÁ ŠTUKOVÁ OMÍTKA	KERAMICKÝ OBKLAD V. 2100MM
CELKOVÁ PLOCHA		60,98				

## LEGENDA MATERIÁLŮ

- obvodové zdivo tl. 300mm - POROTHERM 30 Profi P 10 (d/š/v) 247/300/249 na maltu POROTHERM Profi
- nosné vnitřní zdivo tl. 250mm - POROTHERM 24 Profi P 10 (d/š/v) 372/240/249 na maltu POROTHERM Profi
- mezibytové zdivo tl. 250mm - POROTHERM 25 AKU P+D P 10 (d/š/v) 372/250/238 na maltu MC 5
- zdivo příček tl.150 mm - POROTHERM 14 Profi (d/š/v) 497/140/249 na maltu POROTHERM Profi
- zdivo příček tl.125 mm - POROTHERM 11,5 Profi (d/š/v) 497/115/249 na maltu POROTHERM Profi
- zateplená fasády POLYSTYREN 120 mm EPSF 70F
- PRANÝ KAČÍREK FR. 16/32 - doporučení projektanta

## VÝPIS PŘEKLADŮ

OZN.	NÁZEV	ROZMĚR [mm]	POČET [ks]
P1	POROTHERM PŘEKLAD 7	70/238/2500	3
P2	POROTHERM PŘEKLAD 7	70/238/1500	6
P3	POROTHERM PŘEKLAD 7	70/238/1250	15
P4	POROTHERM PŘEKLAD 14,5	145/71/1250	2
P5	POROTHERM PŘEKLAD 11,5	115/71/1250	1

## LEGENDA ZNAČENÍ

- odvětrávací potrubí - vyvedeno nad střechou
- (K) odvětrávací potrubí kanalizace vyvedeno nad střechou Ø110mm
- (D) svod Ø150mm, Ø110mm
- (Z1) ocelový sloupek JEKL 150/150/5mm

- POZICE PROSTUPŮ TECHNOLOGICKÝCH ZAŘÍZENÍ A ROZVODŮ STAVEBNÍMI KONSTRUKCEMI BUDOV ŘEŠENY DLE ČÁSTI TECHNICKÝCH ZAŘÍZENÍ BUDOV

pozn. možno změnit obvodové konstrukce na systém HELUZ

±0,000 = 379,00 m.n.m. Balt p. v.

NÁVRH:	atelier 2 s.r.o. Kunětická 2534/2 PRAHA 2 - Vinohrady 12 000 email: atelier2@seznam.cz, tel: 774 92 10 80, 774 92 10 82, IČO: 275 74 261 DIČ: CZ - 275 74 261		atelier 2
PROJEKTANT:	Sandra Juklová	ZODPOVĚDNÝ PROJEKTANT: Ing. Josef Žáček	HLAVNÍ PROJEKTANT: Ing. Josef Žáček
INVESTOR:	EURO DEVELOPMENT GROUP, s.r.o., Ječná 550/1, 120 00 Praha 2 - Karlovo náměstí		
NÁZEV AKCE:	<b>RODINNÝ DŮM TYP 10.C</b> Unhošť parc. č.1307/73		

AUTORIZAČNÍ RAZÍTKO:	DATUM: 03/2015	ČÍSLO ZAKÁZKY: 14/2013	MĚRÍTKO: 1:50	STUPEŇ DOK.: DPS
OBSAH: PŮDORYS 1.N.P.			ČÍSLO VÝKRESU: D.1.1.b.02	