




POHLED SEVERNÍ

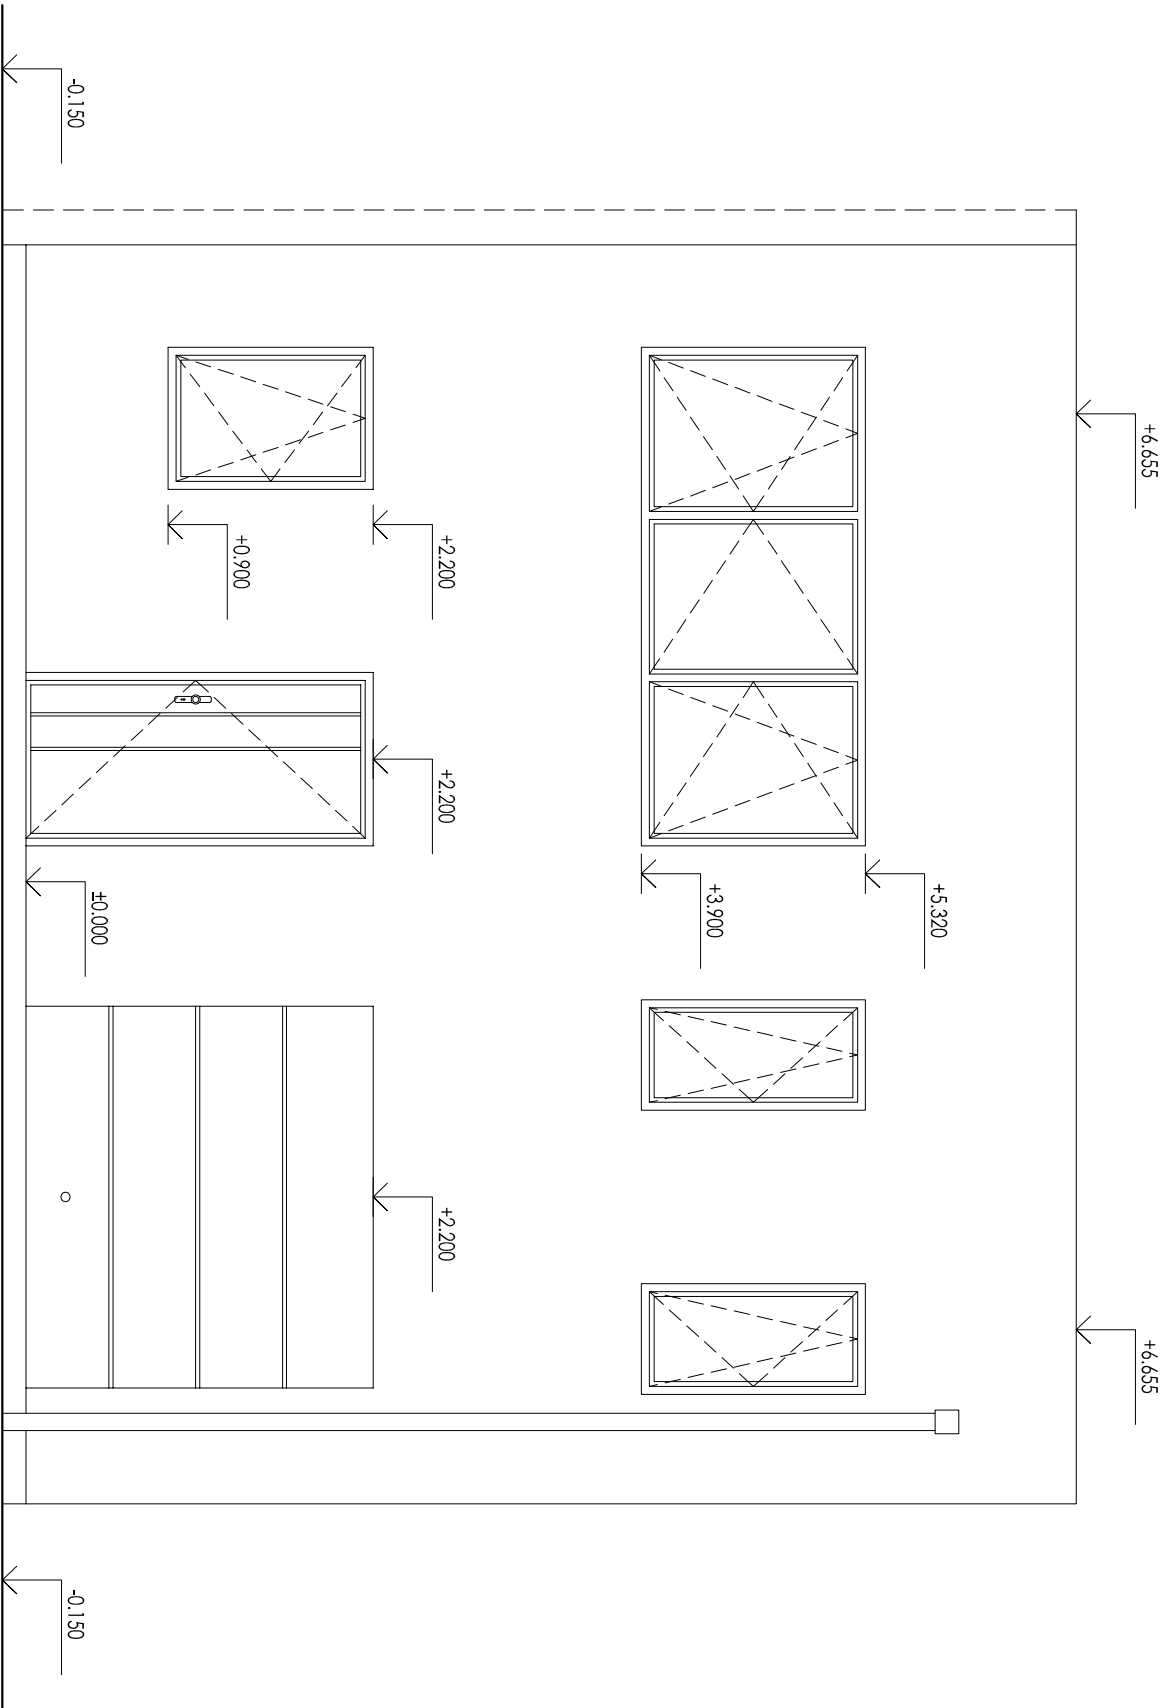

POHLED JIŽNÍ

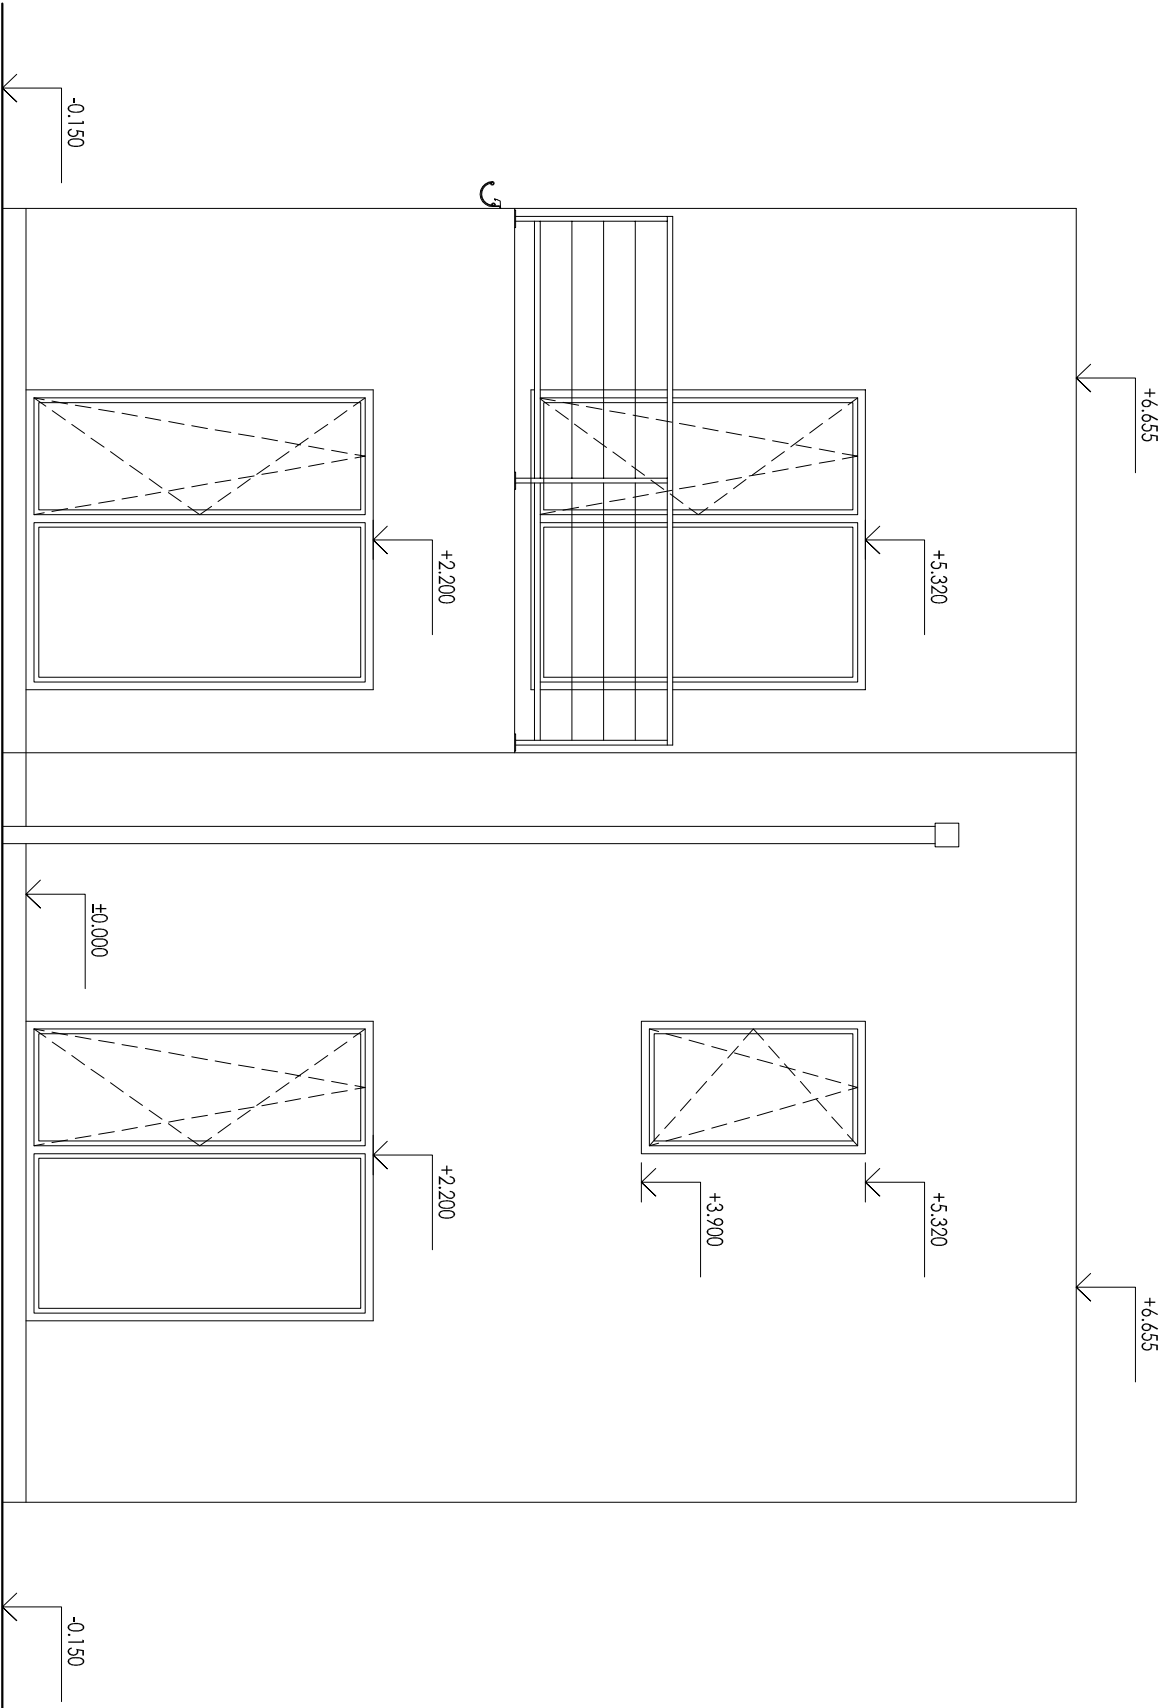

POHLED ZÁPADNÍ

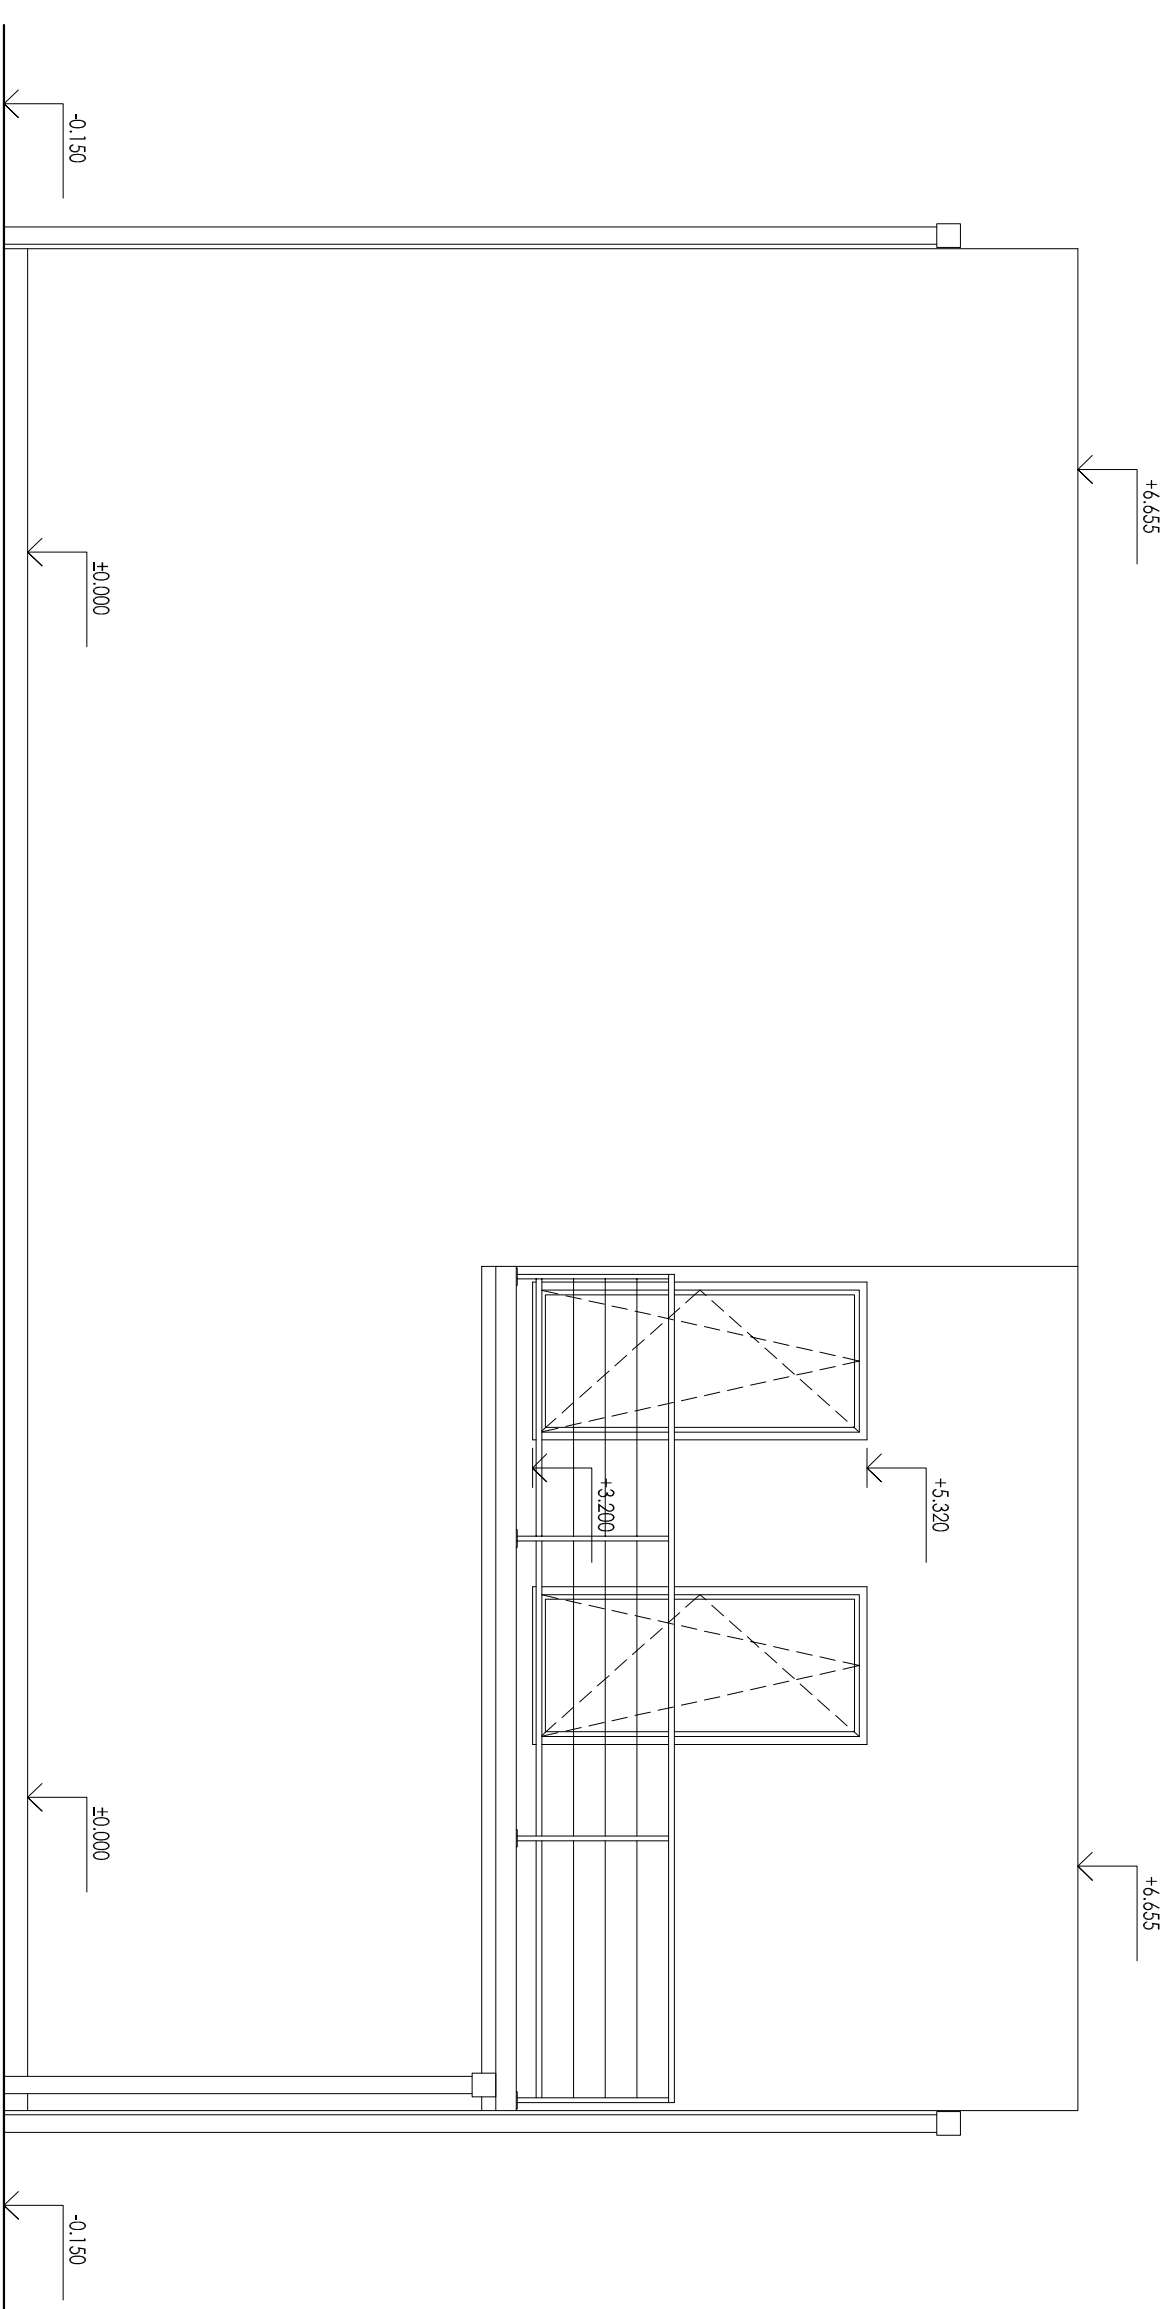

NAVRH: atelier 2 s.r.o. Kunětická 2534/2 PRAHA 2 - Vinohrady 12 000 email: projekty@atelier2.cz, tel. 774 92 10 80, 774 92 10 82, IČO: 275 74 281 DIČ: CZ-275 74 281		atelier 2	
PROJEKTANT: Jana Nýklová	ZODPOVĚDNÝ PROJEKTANT: Ing. Josef Záhák	HLAVNÍ PROJEKTANT: Ing. Josef Záhák	
INVESTOR: EURO DEVELOPMENT GROUP, s.r.o., Ječná 550/1, 120 00 Praha 2 - Karlovo náměstí			

NÁZEV AKCE: DŮM TYP G-4 JAHODNICE					
--	--	--	--	--	--

AUTORIZAČNÍ RAZÍTKO:		DATUM: 09/2014		ČÍSLO ZAKÁZKY:	
OBSAH:		POHLEDY		MĚŘÍTKO: 1:50	
				STUPEŇ DOK.: DPS	
				ČÍSLO VÝKRESU: D.1.1.b.03	