


# PŮDORYS M1:50

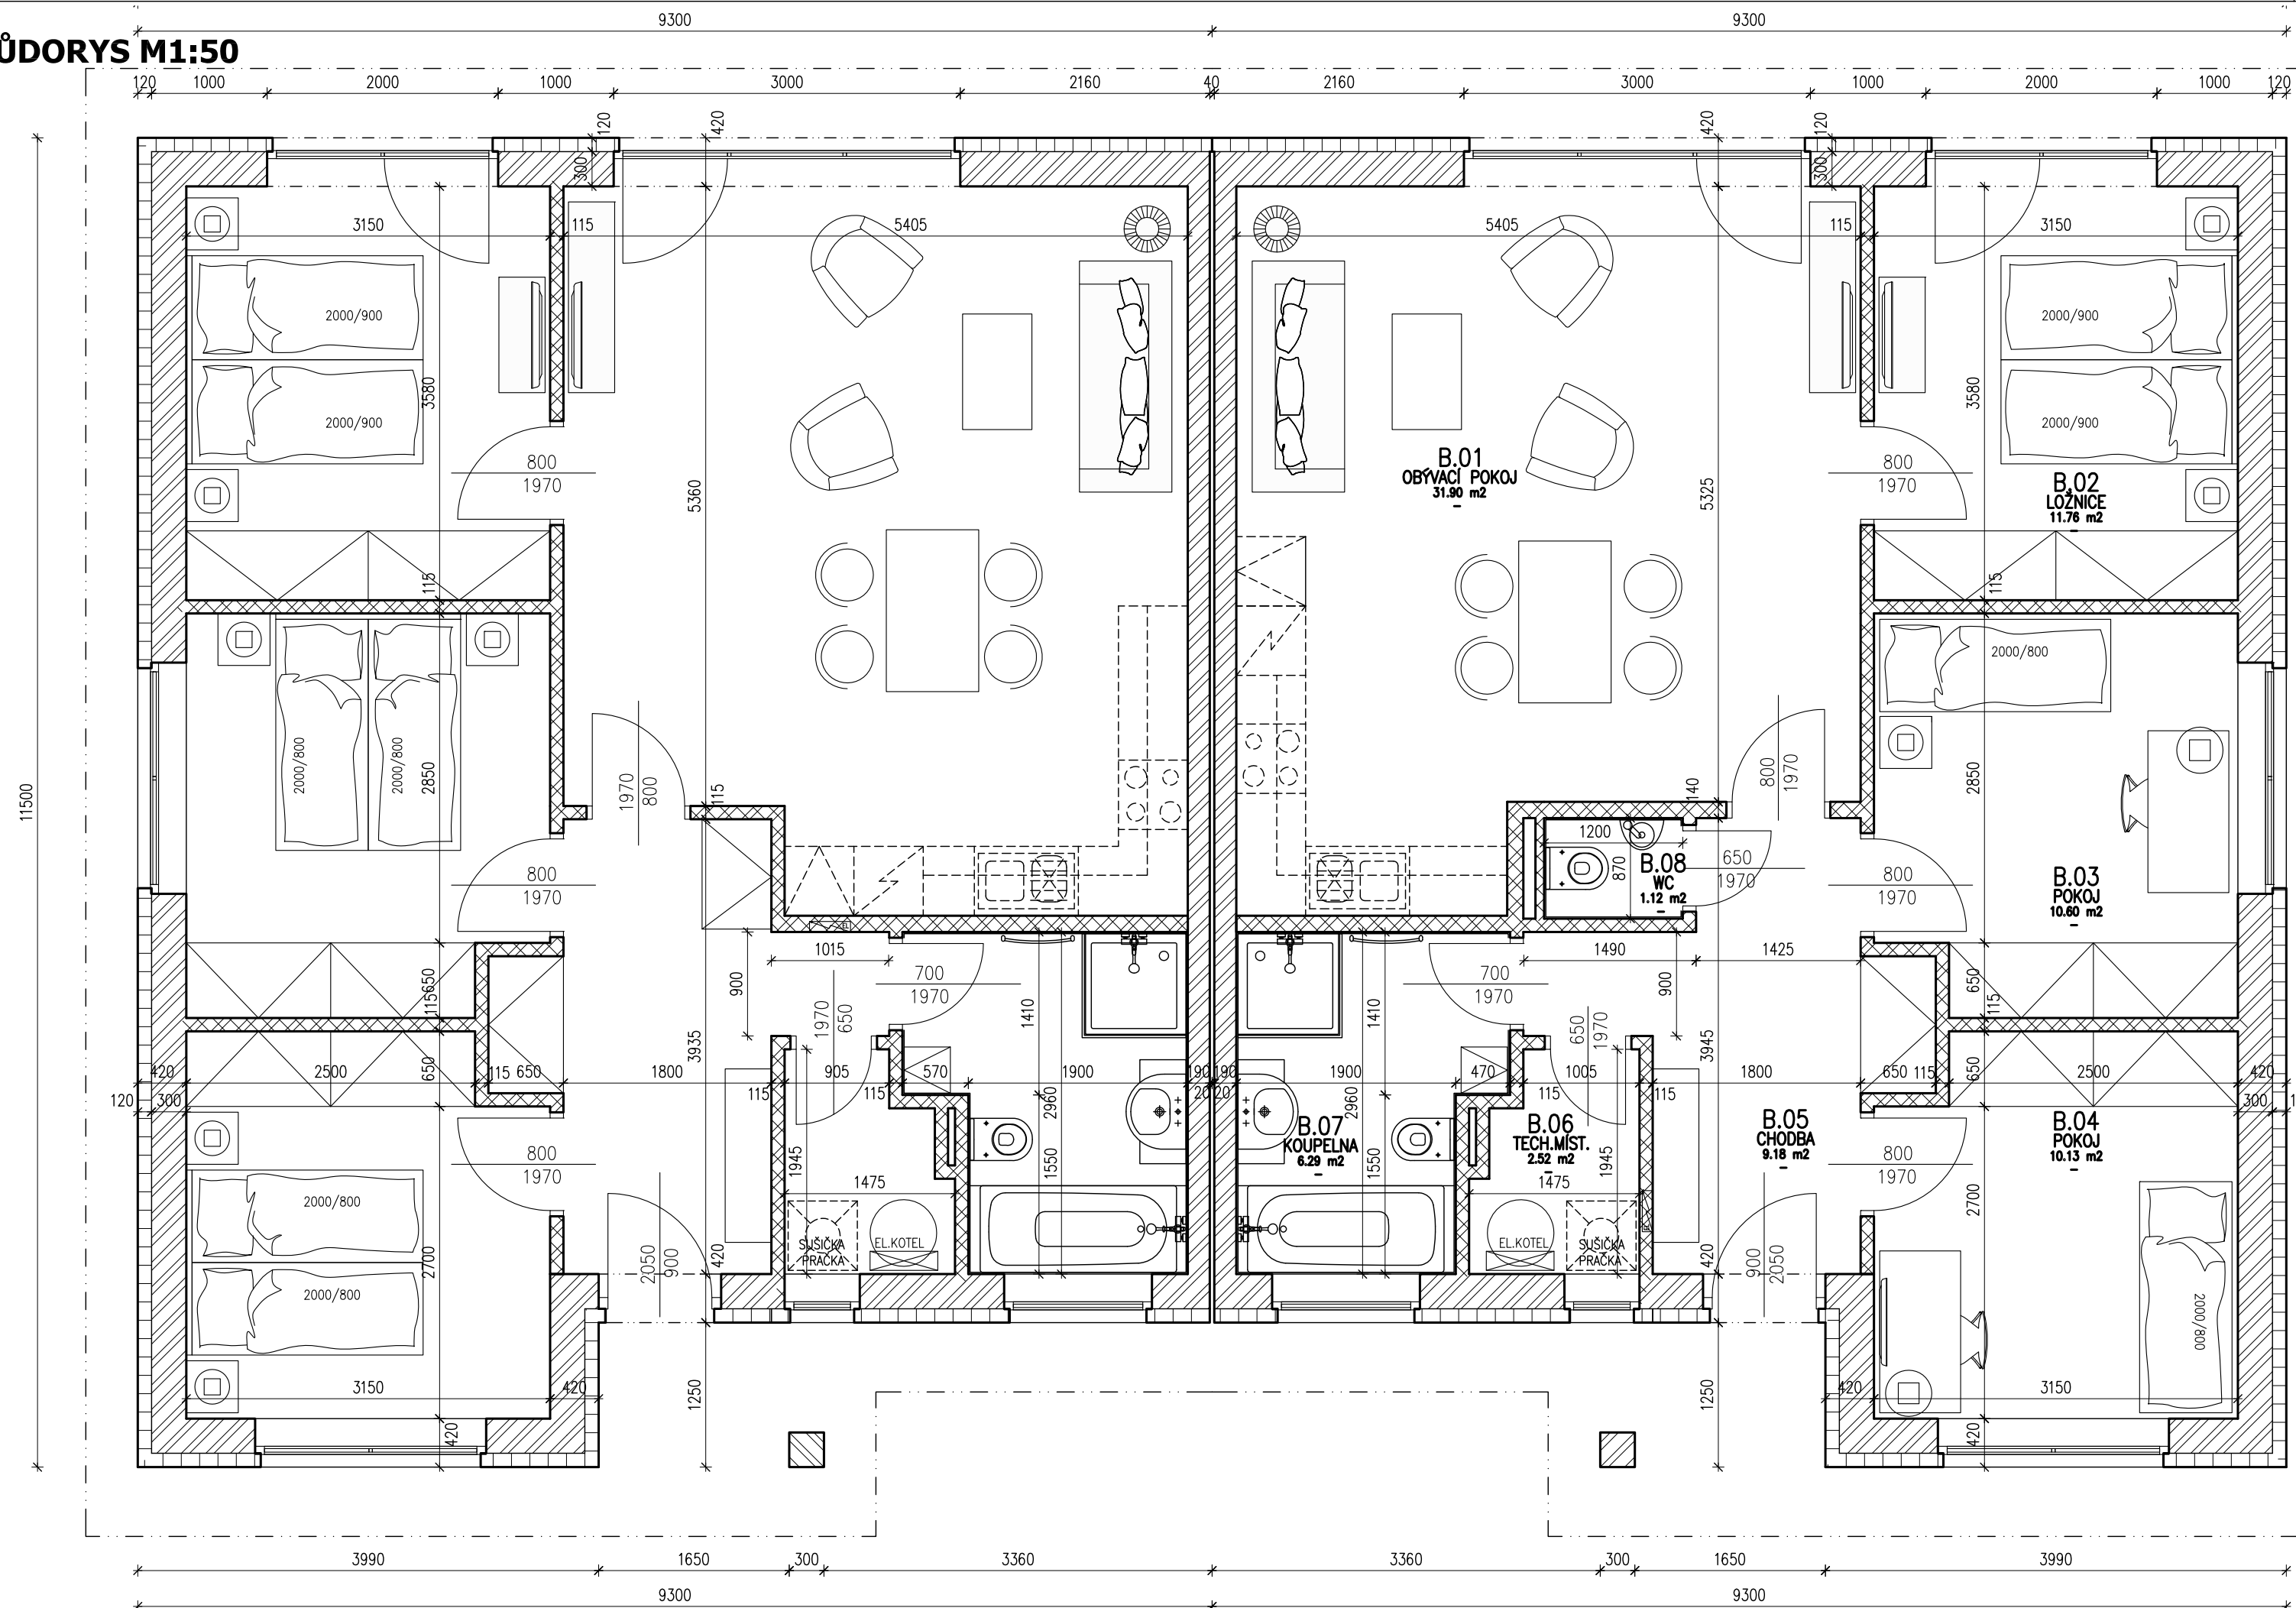

## LEGENDA MÍSTNOSTÍ

Označení na výkresu	Účel místnosti	Plocha [m²]
B.01	OBYVACÍ POKOJ	31.90
B.02	LOŽNICE	11.76
B.03	POKOJ	10.60
B.04	POKOJ	10.13
B.05	CHODBA	9.18
B.06	TECH.MÍST.	2.52
B.07	KOUPELNA	6.29
B.08	WC	1.12
		83.50

## Legenda materiálů:

	NOSNÉ ZDIVO POROTHERM P+D TL.30,19 P15
	NOSNÉ ZDIVO POROTHERM P+D TL.30,19 P15 +ZATEPLOVACÍ SYSTÉM 12cm MINERÁLNÍ VLNA+1cm OMÍTKA
	PŘÍČKOVÉ ZDIVO POROTHERM P+D TL.11.5, 14
	ŽELEZOBETON
	PROSTÝ BETON

VYPRACOVAL STAVEBNÍ ČÁST	ING. RADEK FOLTÝN	DATUM	26.9.2011
INVESTOR	EURO DEVELOPMENT JESENICE s.r.o.	ZMĚNA	
MÍSTO STAVBY	-	STUPEŇ	STUDIE
OBJEKT	<b>2.BUNGALOW 4KK</b>	FORMÁT	3 x A4
DÍL	ARCHITEKTONICKO STAVEBNÍ ŘEŠENÍ	MĚŘITKO	ČÍSLO VÝKRESU
OBSAH VÝKRESU	PŮDORYS 1.NP	<b>1:50</b>	<b>1.</b>