


PŮDORYS M1:50

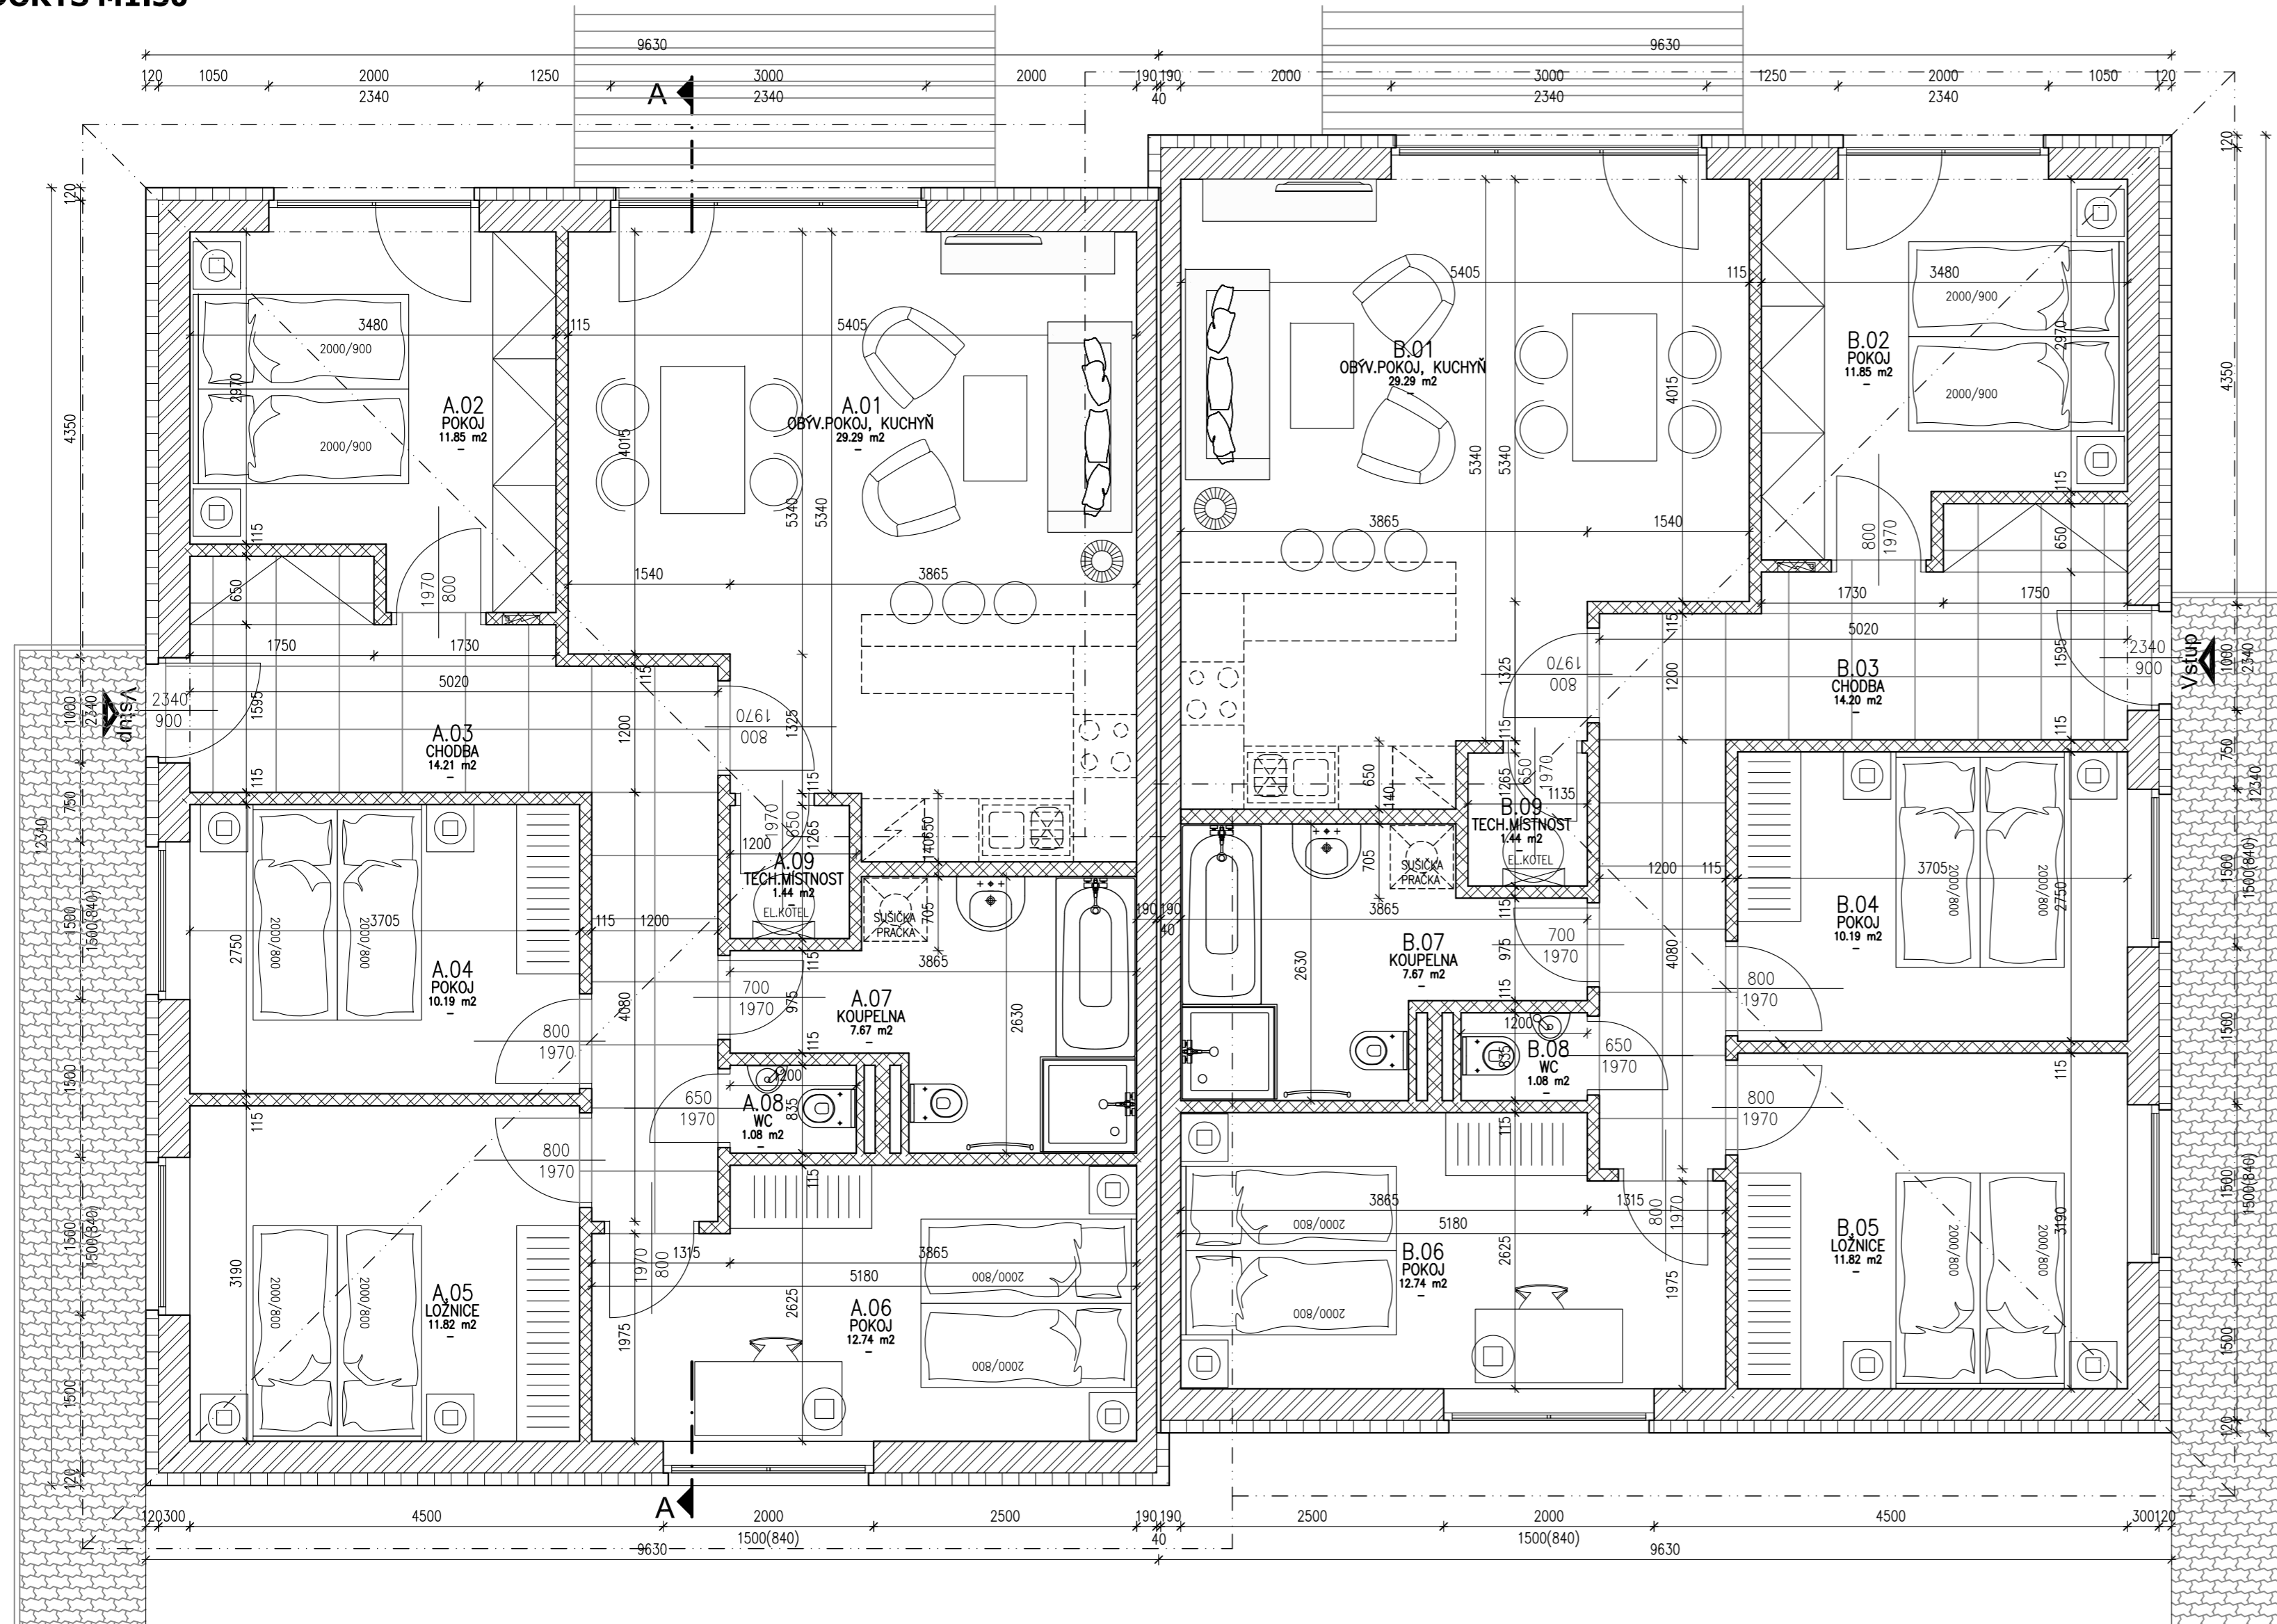

LEGENDA MÍSTNOSTÍ

Označení na výkresu	Účel místnosti	Plocha [m²]
A.01	OBÝV.POKOJ, KUCHYŇ	29.29
A.02	POKOJ	11.85
A.03	CHODBA	14.21
A.04	POKOJ	10.19
A.05	LOŽNICE	11.82
A.06	POKOJ	12.74
A.07	KOUPELNA	7.67
A.08	WC	1.08
A.09	TECH.MÍSTNOST	1.44
		100.27

LEGENDA MÍSTNOSTÍ

Označení na výkresu	Účel místnosti	Plocha [m²]
B.01	OBÝV.POKOJ, KUCHYŇ	29.29
B.02	POKOJ	11.85
B.03	CHODBA	14.20
B.04	POKOJ	10.19
B.05	LOŽNICE	11.82
B.06	POKOJ	12.74
B.07	KOUPELNA	7.67
B.08	WC	1.08
B.09	TECH.MÍSTNOST	1.44
		100.27

Legenda materiálů:

- NOSNÉ ZDIVO POROTHERM P+D TL.30,19 P15
- NOSNÉ ZDIVO POROTHERM P+D TL.30,19 P15 +ZATEPLOVACÍ SYSTÉM 12cm MINERÁLNÍ VLNA+1cm OMÍTKA
- PŘÍČKOVÉ ZDIVO POROTHERM P+D TL.11.5, 14
- ŽELEZOBETON
- PROSTÝ BETON

VYPRACOVAL STAVEBNÍ ČÁST	ING. RADEK FOLTÝN	DATUM	4.2.2012
INVESTOR	EURO DEVELOPMENT JESENICE s.r.o.	ZMĚNA	
MÍSTO STAVBY		STUPEŇ	STUDIE
OBJEKT	2 BUNGALOW 5KK	FORMÁT	4 x A4
DÍL	ARCHITEKTONICKO STAVEBNÍ ŘEŠENÍ	MĚŘITKO	ČÍSLO VÝKRESU
OBSAH VÝKRESU	PŮDORYS 1.NP	1:50	1.